


Prospetto Nord-Ovest - scala 1:100

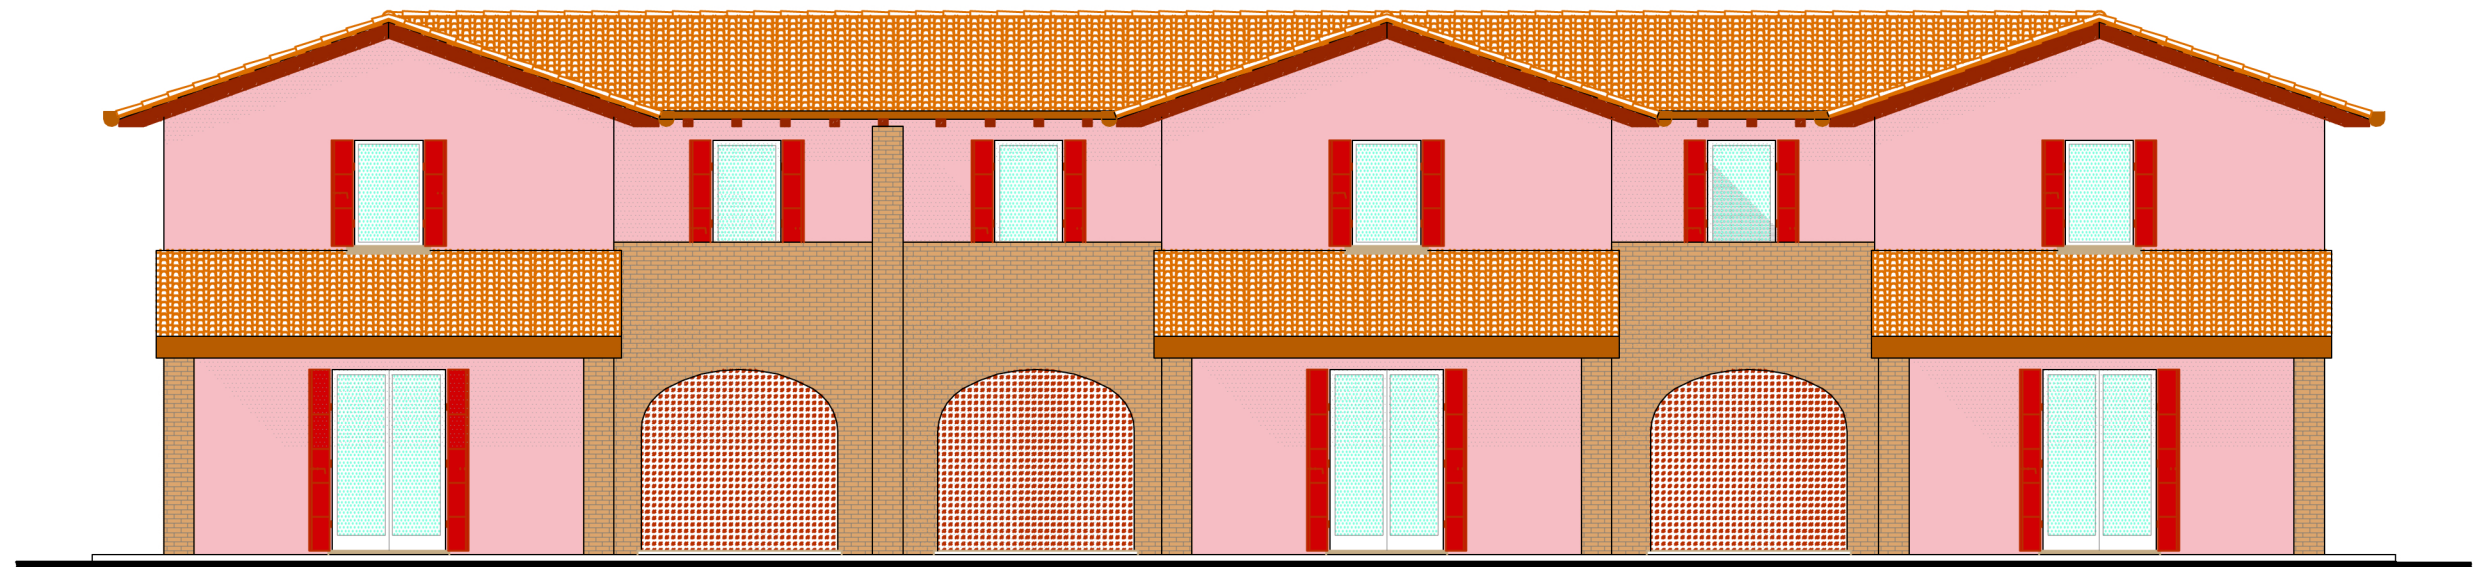

Prospetto Sud-Est - scala 1:100