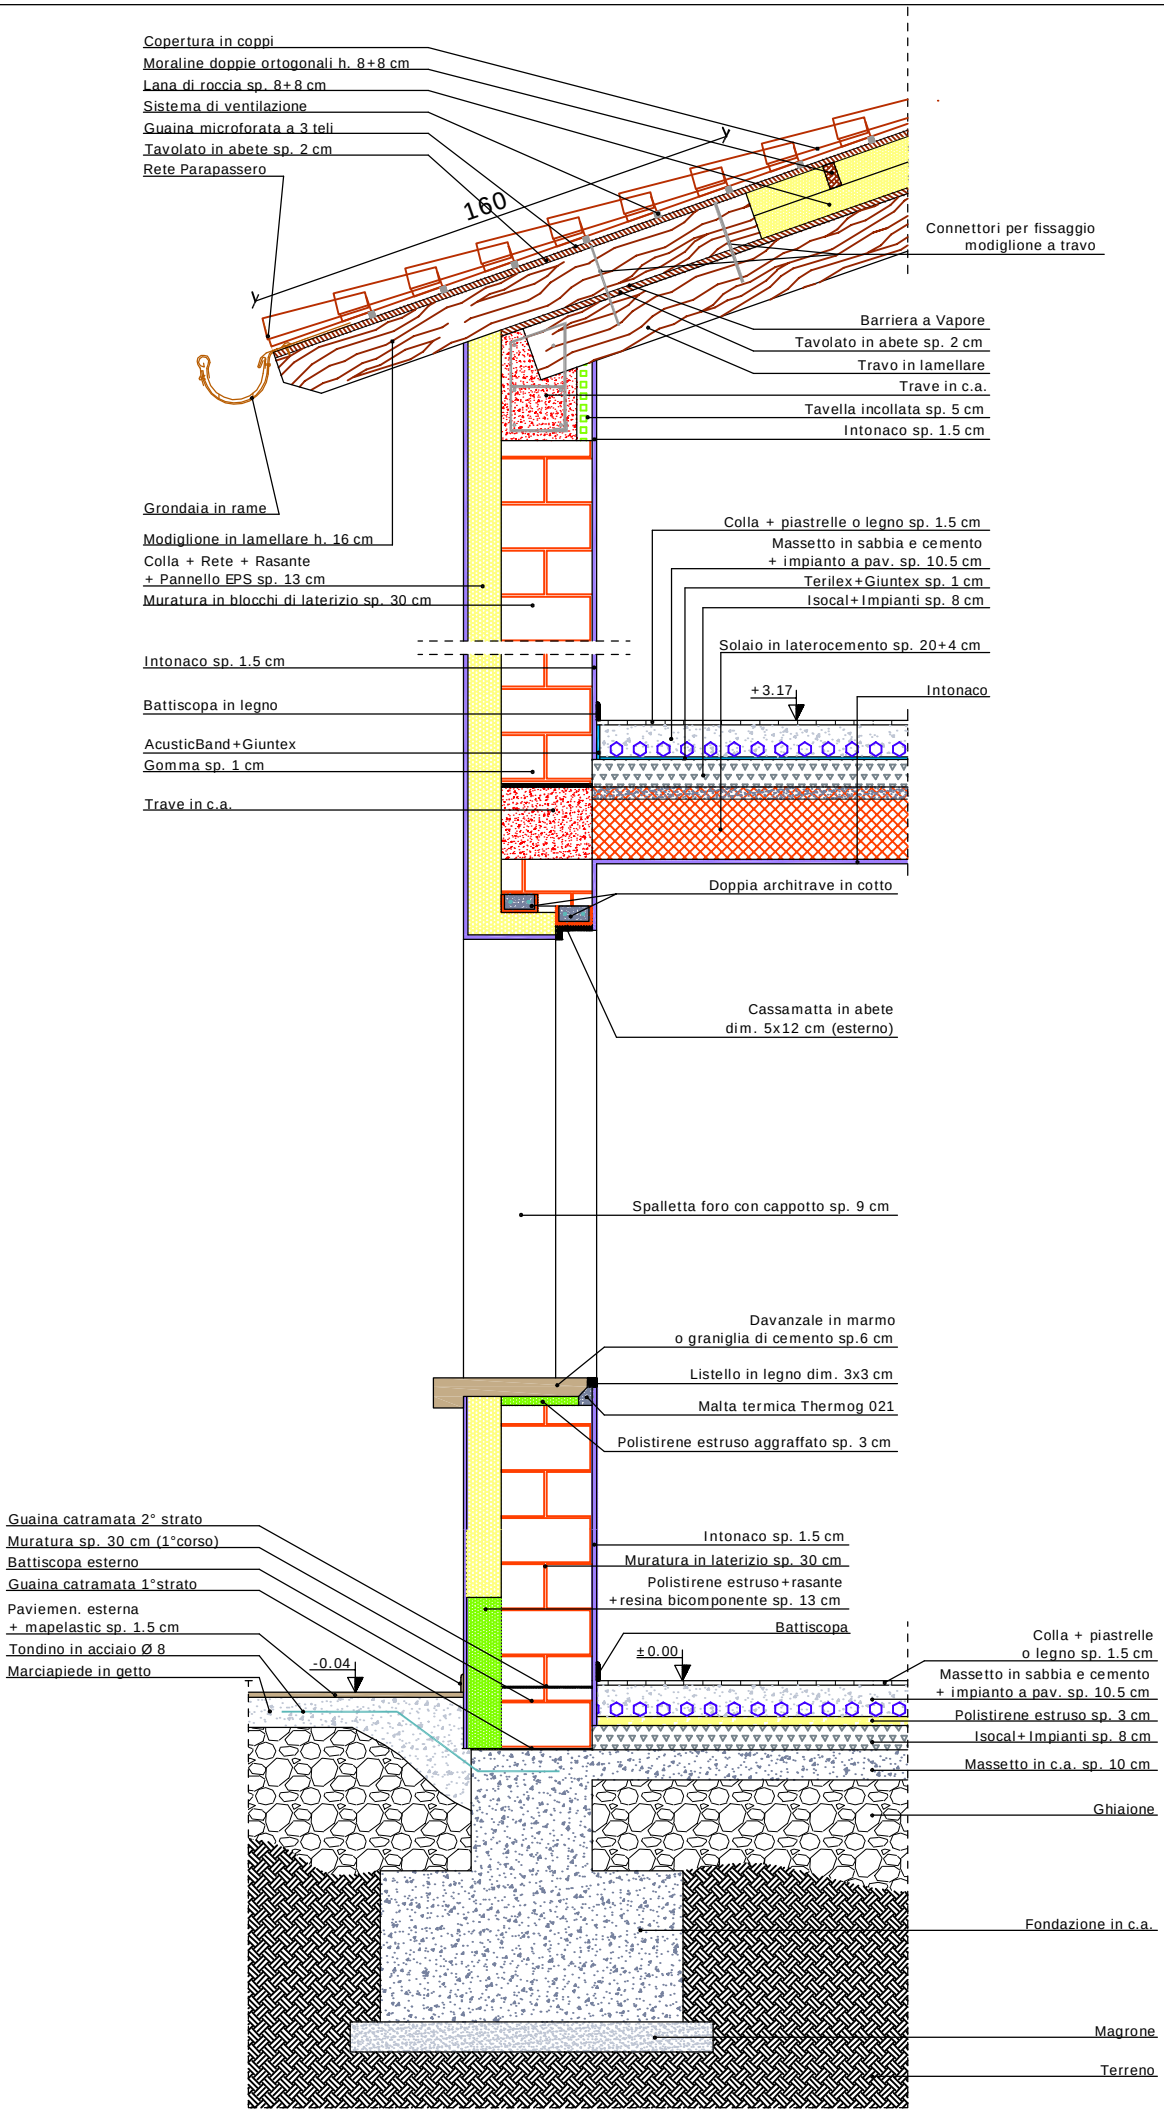
Copertura in coppi
Moraline doppie ortogonali h. 8+8 cm
Lana di roccia sp. 8+8 cm
Sistema di ventilazione
Guaina microforata a 3 teli
Tavolato in abete sp. 2 cm
Rete Parapassero
160
y
y
Connettori per fissaggio modiglione a travo
Barriera a Vapore
Tavolato in abete sp. 2 cm
Travo in lamellare
Trave in c.a.
Tavella incollata sp. 5 cm
Intonaco sp. 1.5 cm
Grondaia in rame
Modiglione in lamellare h. 16 cm
Colla + Rete + Rasante
+ Pannello EPS sp. 13 cm
Muratura in blocchi di laterizio sp. 30 cm
Colla + piastrelle o legno sp. 1.5 cm
Massetto in sabbia e cemento
+ impianto a pav. sp. 10.5 cm
Terilex+Giuntex sp. 1 cm
Isocal+Impianti sp. 8 cm
Solaio in laterocemento sp. 20+4 cm
Intonaco sp. 1.5 cm
+3.17
Intonaco
Battiscopa in legno
AcusticBand+Giuntex
Gomma sp. 1 cm
Trave in c.a.
Doppia architrave in cotto
Cassamatta in abete
dim. 5x12 cm (esterno)
Spalletta foro con cappotto sp. 9 cm
Davanzale in marmo
o graniglia di cemento sp.6 cm
Listello in legno dim. 3x3 cm
Malta termica Thermog 021
Polistirene estruso aggraffato sp. 3 cm
Guaina catramata 2° strato
Muratura sp. 30 cm (1°corso)
Battiscopa esterno
Guaina catramata 1°strato
Paviemen. esterna
+ mapelastic sp. 1.5 cm
Tondino in acciaio Ø 8
Marciapiede in getto
-0.04
Intonaco sp. 1.5 cm
Muratura in laterizio sp. 30 cm
Polistirene estruso+rasante
+resina bicomponente sp. 13 cm
Battiscopa
±0.00
Colla + piastrelle
o legno sp. 1.5 cm
Massetto in sabbia e cemento
+ impianto a pav. sp. 10.5 cm
Polistirene estruso sp. 3 cm
Isocal+Impianti sp. 8 cm
Massetto in c.a. sp. 10 cm
Ghiaione
Fondazione in c.a.
Magrone
Terreno