


Prospetto Sud - scala 1:100

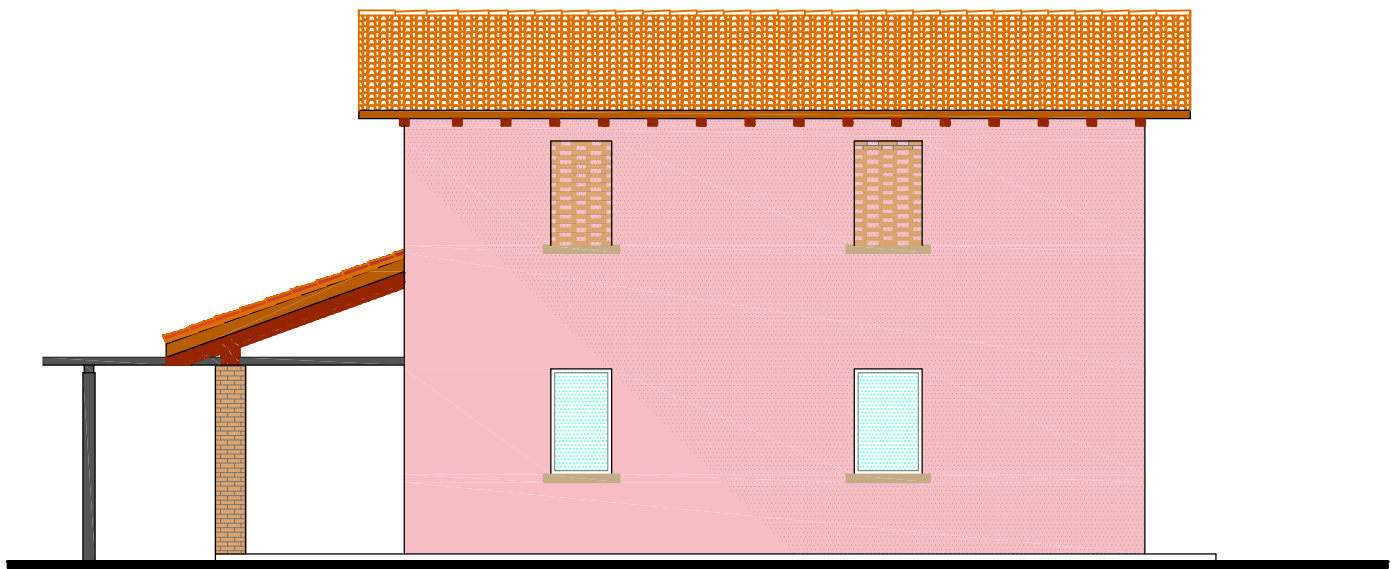

Prospetto Nord - scala 1:100