
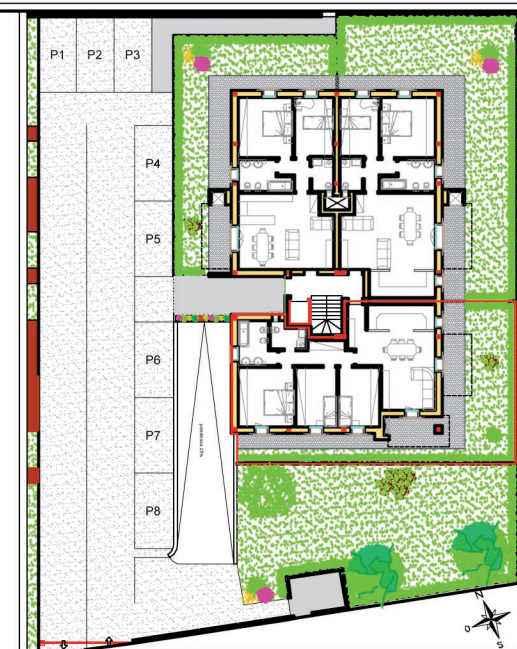


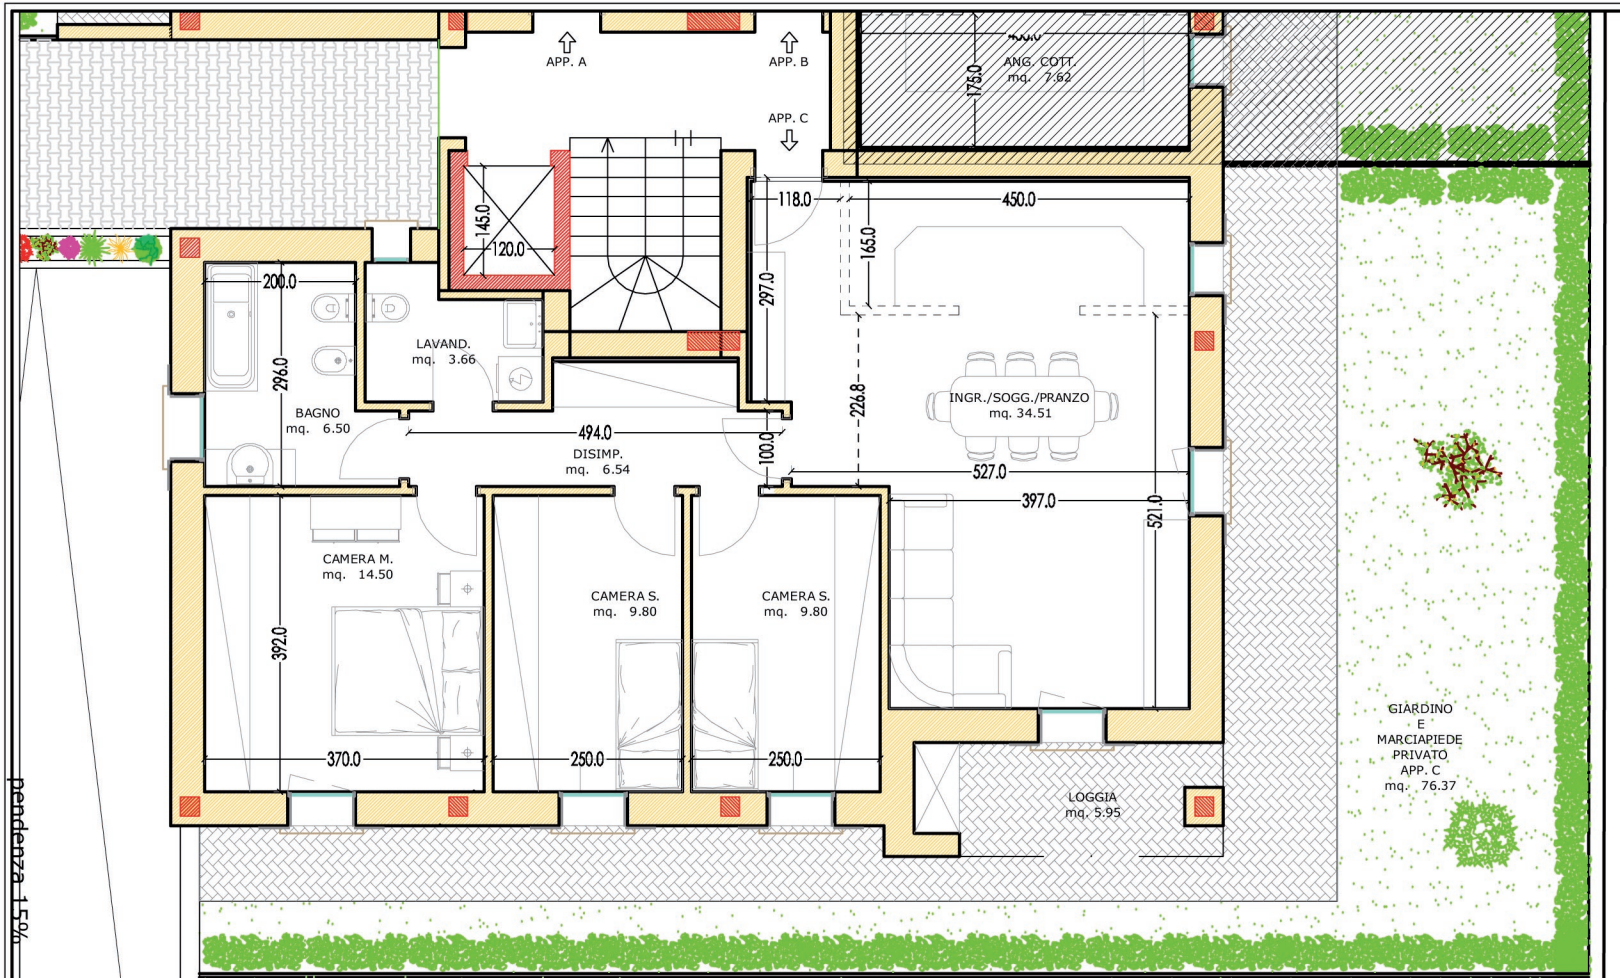

Appartamento C

Appartamento al piano Terra con giardino di proprietà, è l'appartamento più grande del piano e quello con la maggiore possibilità di personalizzazione degli spazi, composto da tre ampie camere di cui una matrimoniale e due singole, un bagno principale e un servizio/lavanderia, nella zona giorno in open space si trova la possibilità di gestire gli spazi a Vostro piacere, grazie alla metratura importante di questa unità, inoltre c'è la possibilità di chiudere l'angolo cottura con una doppia porta scorrevole.

Dalla zona giorno e dalla camera matrimoniale si accede al giardino di proprietà, in particolare dall'uscita della zona giorno ci troviamo in una loggia che comprende anche un vano per il posizionamento della caldaia.

Nel prezzo è compreso un posto auto esterno, mentre per il garage diamo la possibilità di acquistarlo separatamente con un prezzo molto appetibile considerando che ognuno, forte delle metrature ampie, da la possibilità per il ricavo di una cantina.

Mq. Lordi Appartamento C : 118.00 mq