
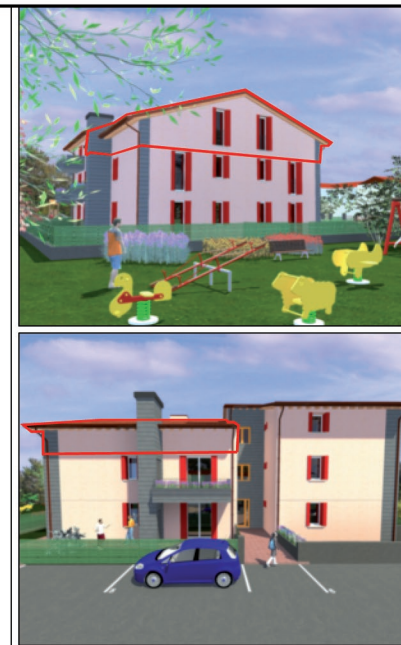


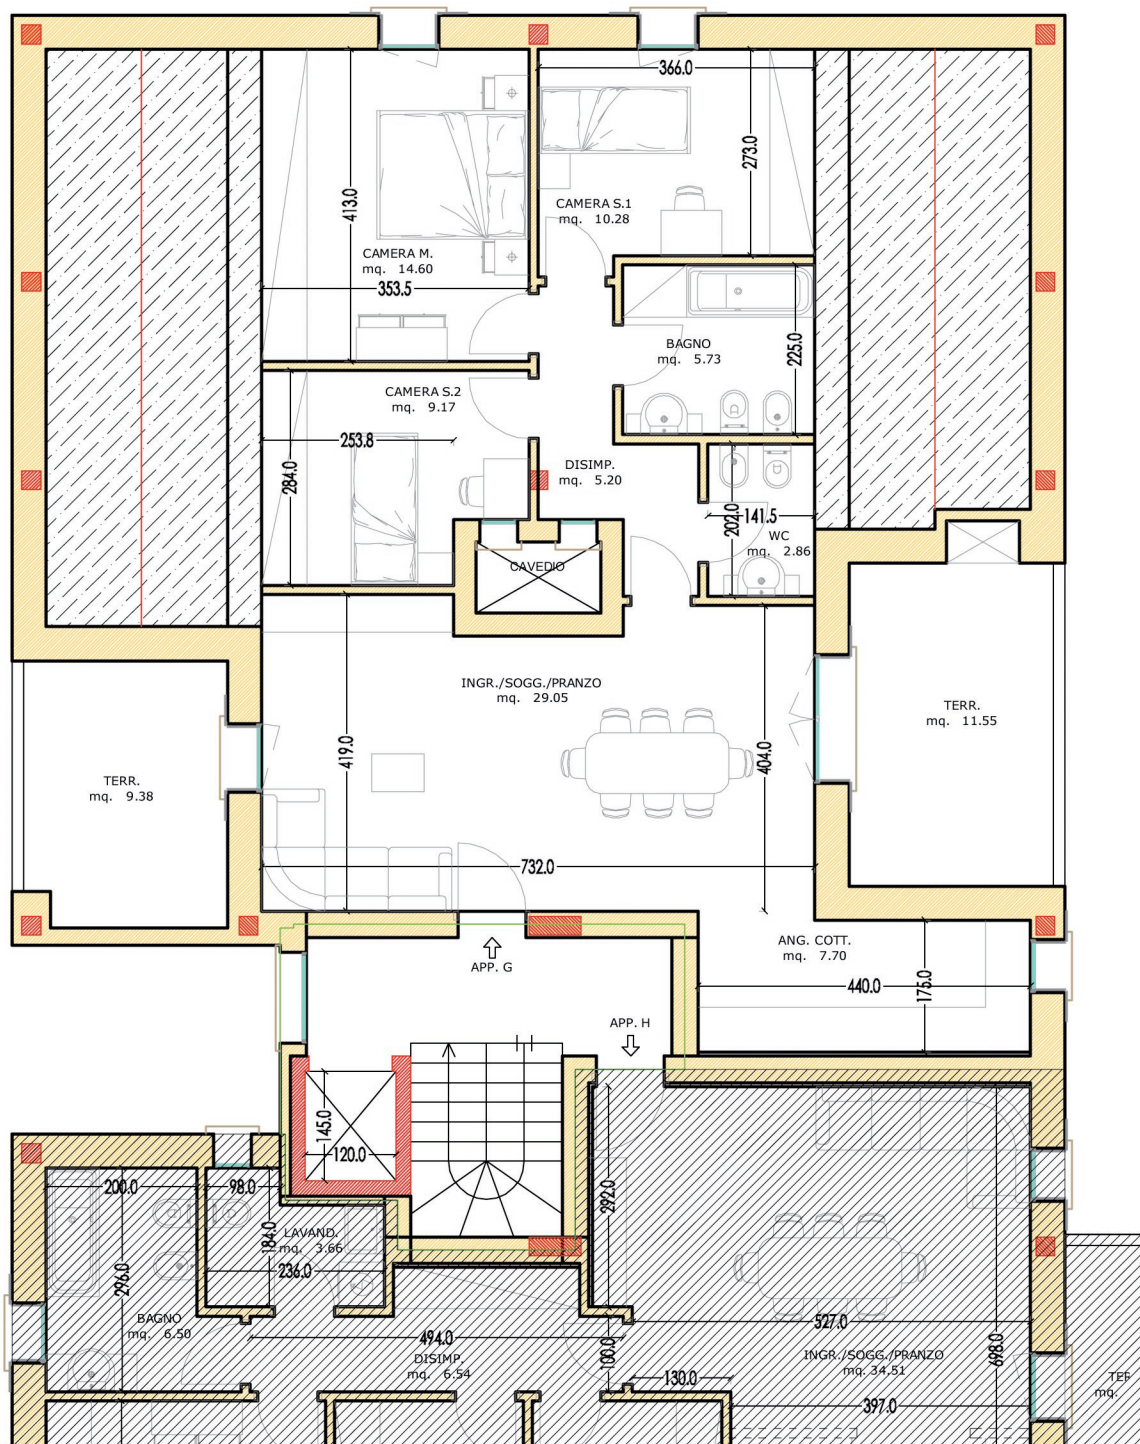

### Appartamento G

Mansarda al piano Secondo, è l'unità più grande del complesso, composta da due ampie camere di cui una matrimoniale e una singola, un bagno principale e un servizio/lavanderia, nella zona giorno in open space si trova la possibilità di gestire gli spazi a Vostro piacere, grazie alla metratura importante di questa unità, inoltre c'è la possibilità di chiudere l'angolo cottura con una doppia porta scorrevole.

Dalla zona giorno si accede ai terrazzi, diversi da tutti gli altri perchè sono terrazzi a vasca molto più ampi, opportuni per pranzi e barbecue all' esterno e per dare maggiore privacy, su un terrazzo di questi troviamo anche un vano tecnico per il posizionamento della caldaia.

Nel prezzo è compreso un posto auto esterno, mentre per il garage diamo la possibilità di acquistarlo separatamente con un prezzo molto appetibile considerando che ognuno, forte delle metrature ampie, da la possibilità per il ricavo di una cantina.

Mq. Lordi Appartamento G : 147.00 mq