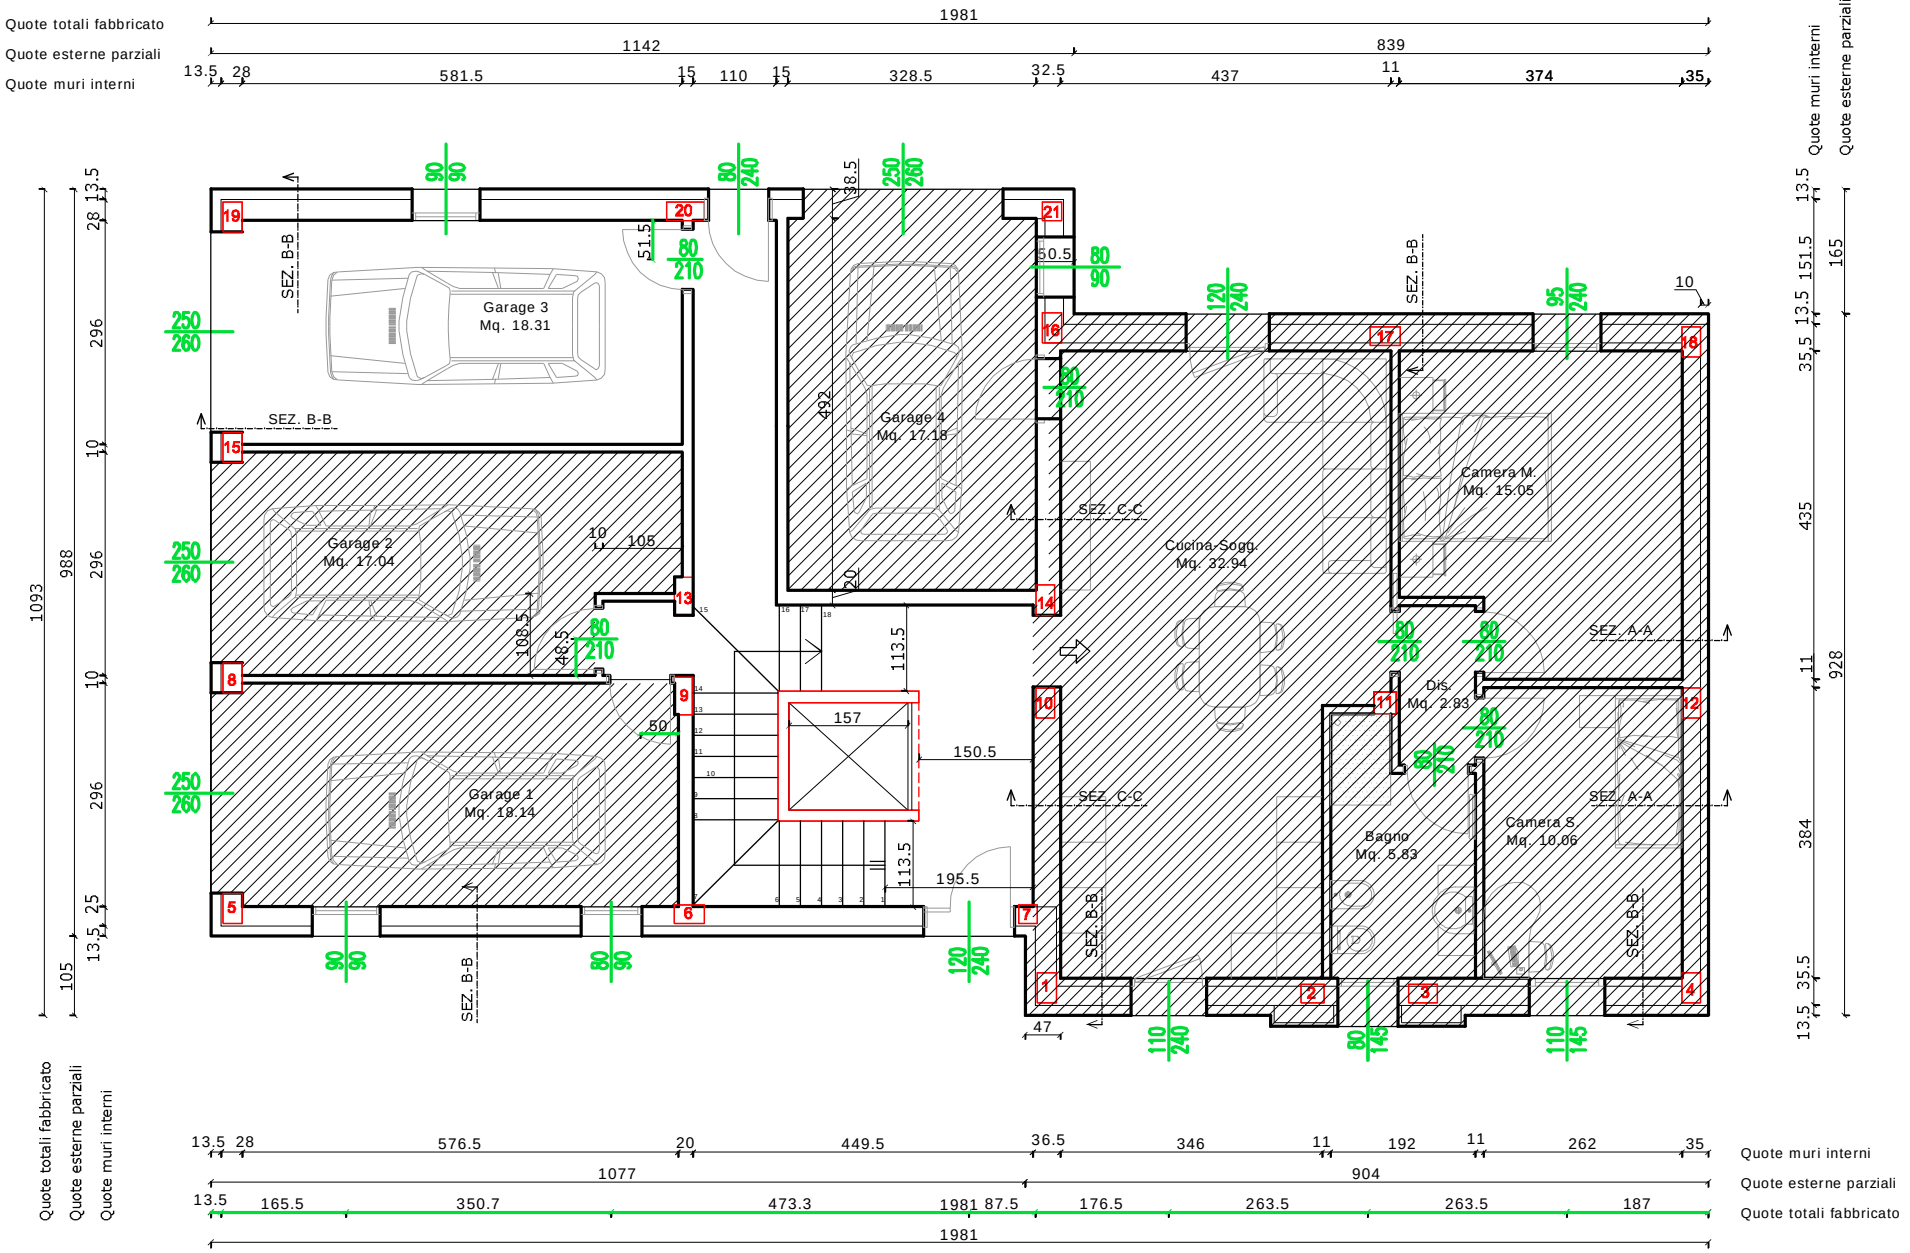

Pianta Piano Terra - Garage - Scala 1:100